



PLANTA

TERRENO PAVADO	PASSEIO/CICLOVIA - 5,00m	ALAMEDA, ESPAÇO VERDE - 15,00m	VIA PRINCIPAL PROPOSTA - 7,00m	ESTACIONAMENTO - 1,50m	PAREDE - 0,75m	TERRENO PAVADO
----------------	--------------------------	--------------------------------	--------------------------------	------------------------	----------------	----------------

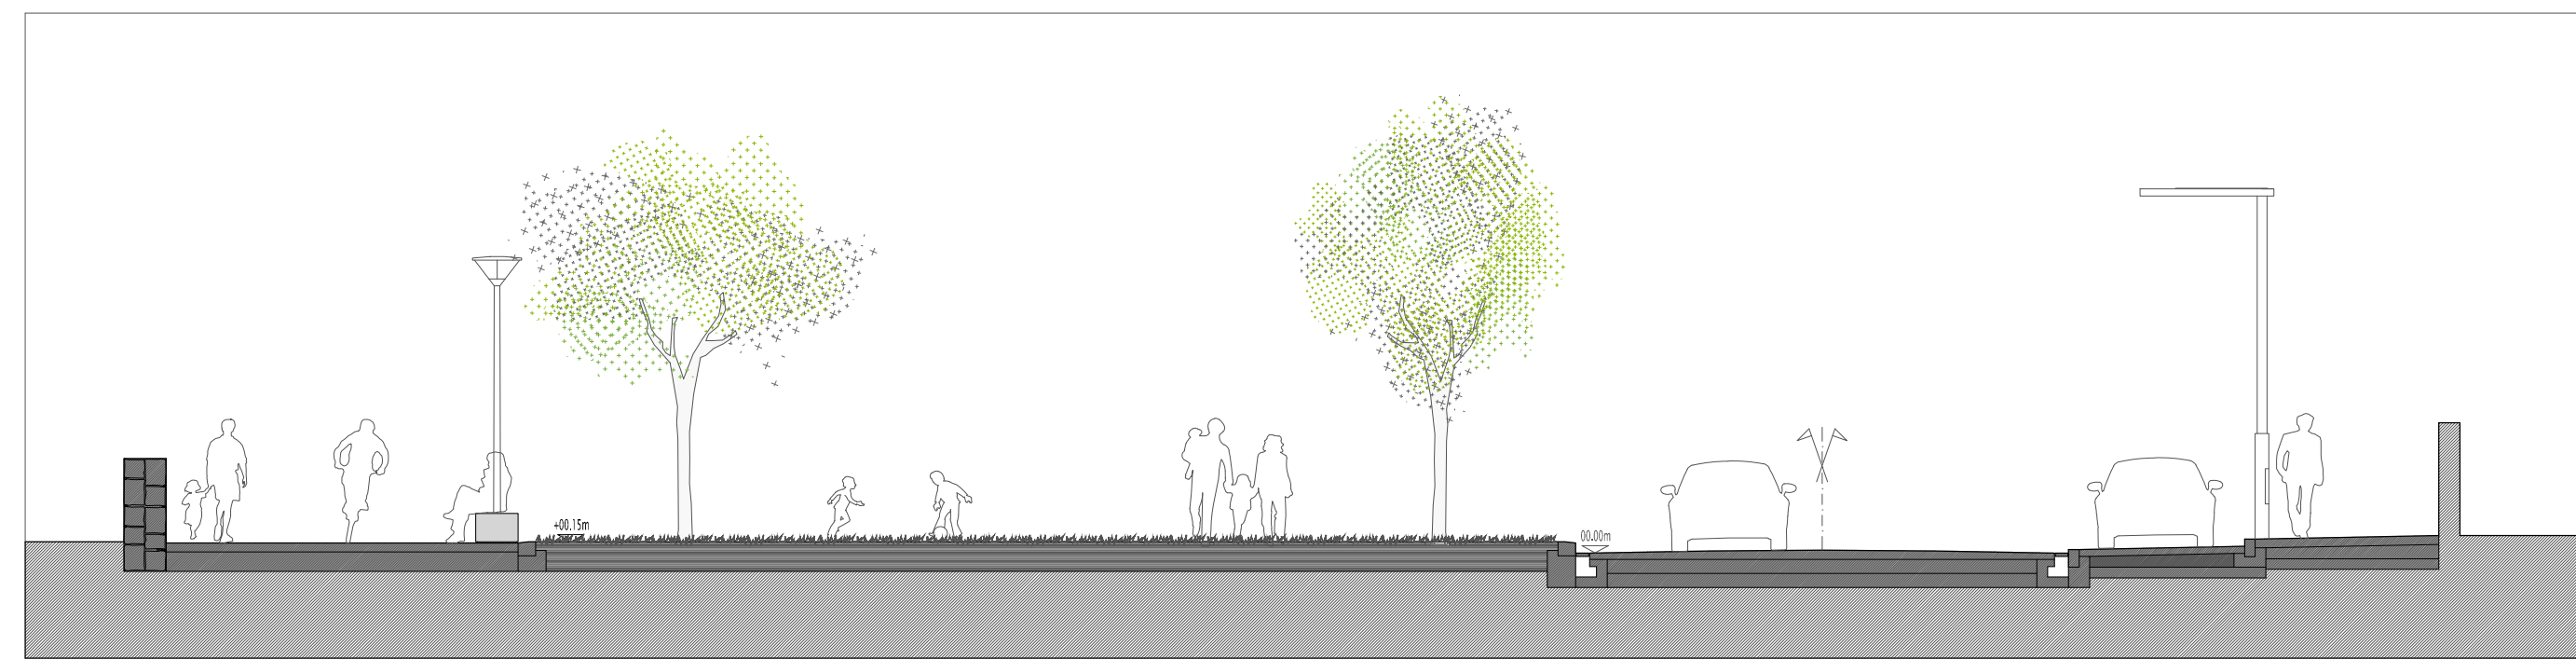


PERFIL TIPO TRANSVERSAL

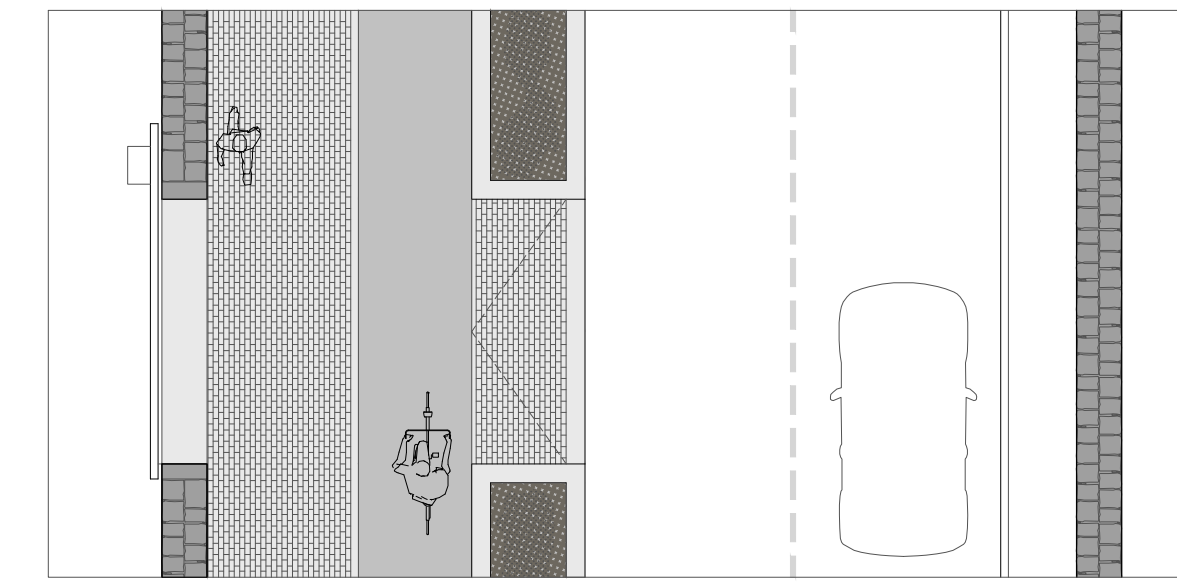

PLANTA

ÁREA DE INTERVENÇÃO			ESTRADA REGIONAL Nº1 1ª	
TERRENO PAVADO	PAREDE - 2,00m	CICLOVIA - 1,50m	RODEIRA - 1,50m	

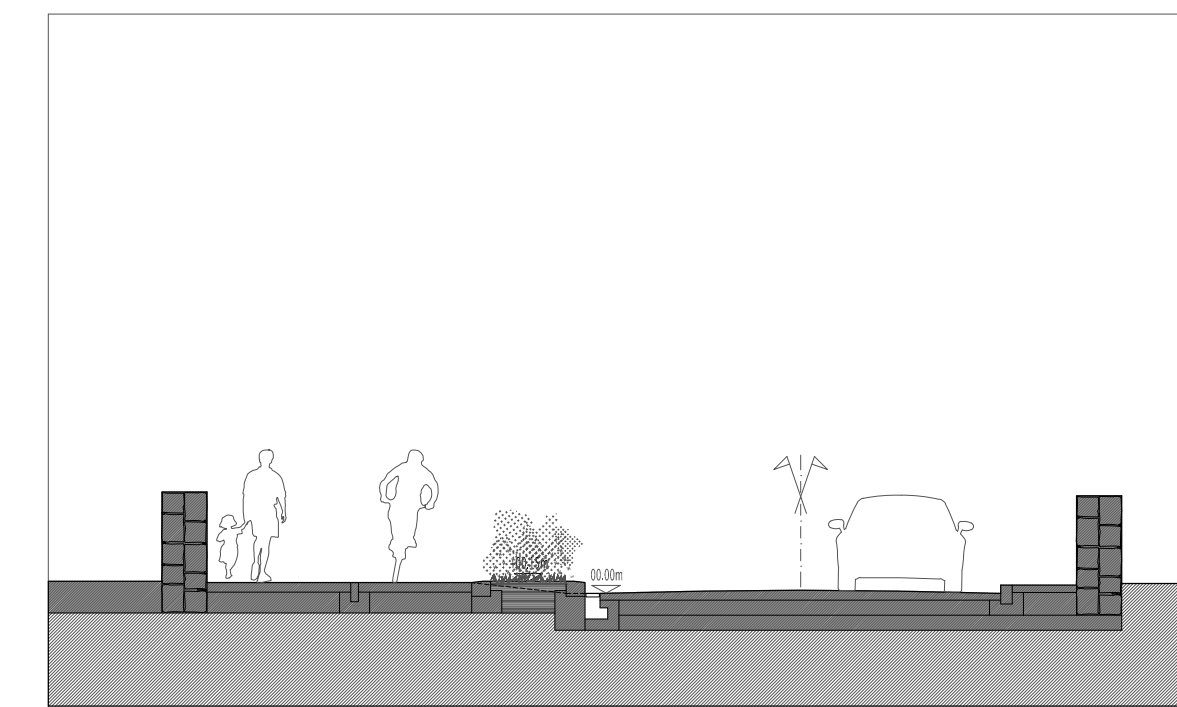

PERFIL TIPO TRANSVERSAL

requerente: Câmara Municipal de Ribeira Grande
 Largo Cons. Hintze Ribeiro
 9600-509 Ribeira Grande

Unidade de Execução
ÁREA TURÍSTICA DO MORRO DE BAIXO
 Ribeira Grande, Açores
PERFIS TIPO
 Via Principal e Passeio/Ciclovia

ESTE DOCUMENTO NÃO PODE SER UTILIZADO OU REPRODUZIDO, NO TODO OU EM PARTE SEM AUTORIZAÇÃO EXPRESSA DO AUTOR