





PLANTA

PLANO DE PRAIA	D=3	ÁREA DE INTERVENÇÃO	D=3
TALUDE	MIRADOURO/ÁREA DE PERMANÊNCIA - 4,20m	PLATEIA - 1,00m	CICLOVIA/VIA PEDESTAL - 4,80m
			TERRENO PRIVADO

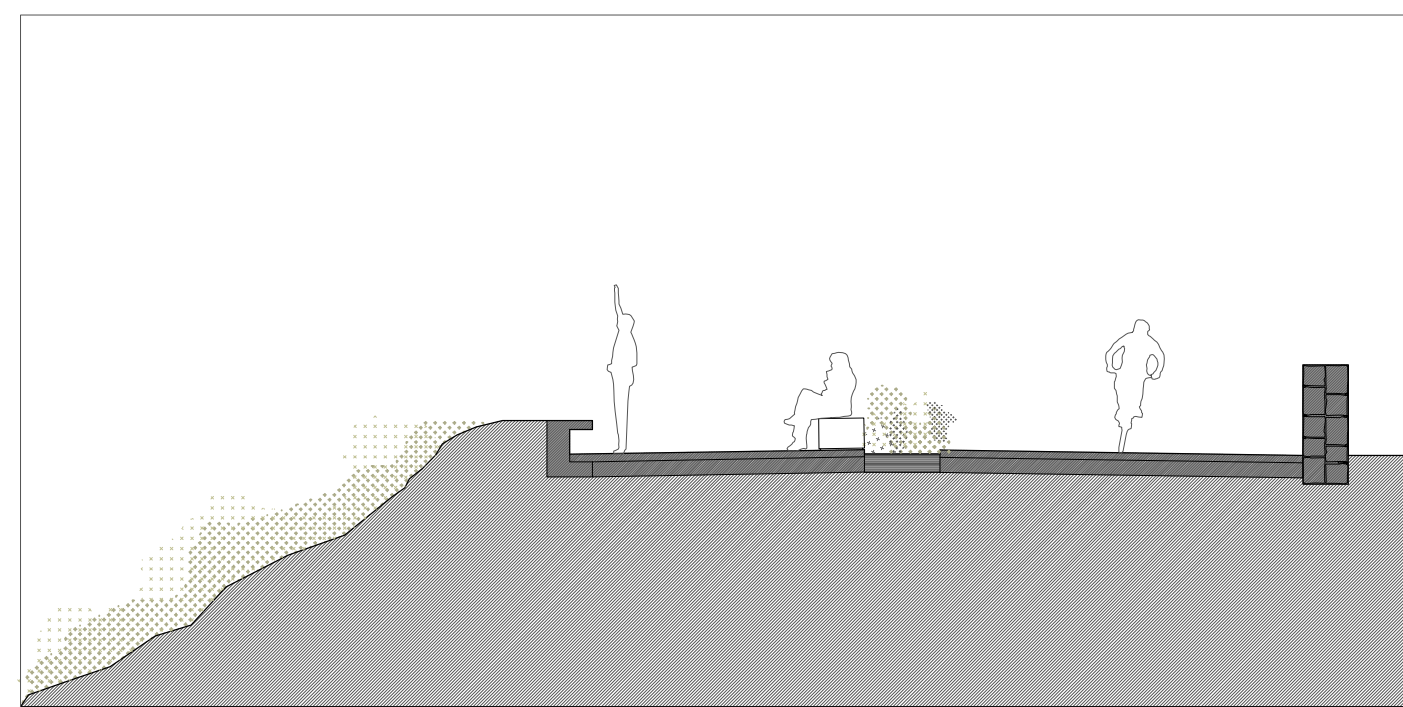


PERFIL TIPO 01 TRANSVERSAL

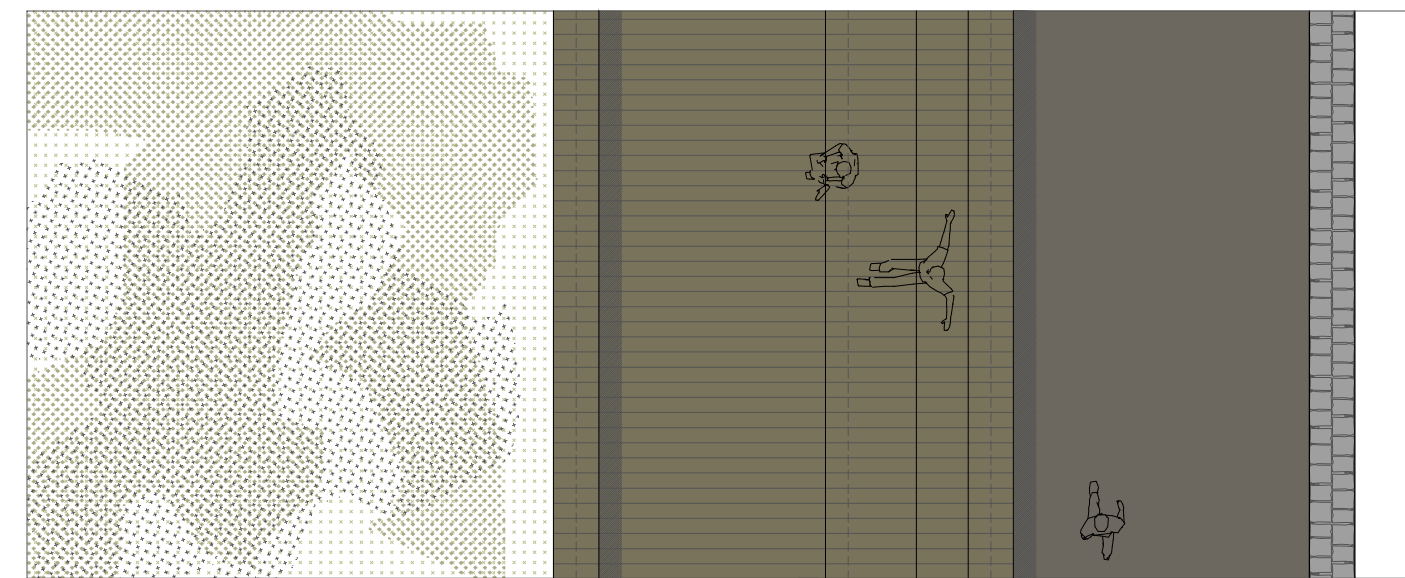

PLANTA

PLANO DE PRAIA	D=3	ÁREA DE INTERVENÇÃO	D=3
TALUDE	MIRADOURO/ÁREA DE PERMANÊNCIA - 4,20m	CICLOVIA/VIA PEDESTAL - 4,80m	TERRENO PRIVADO

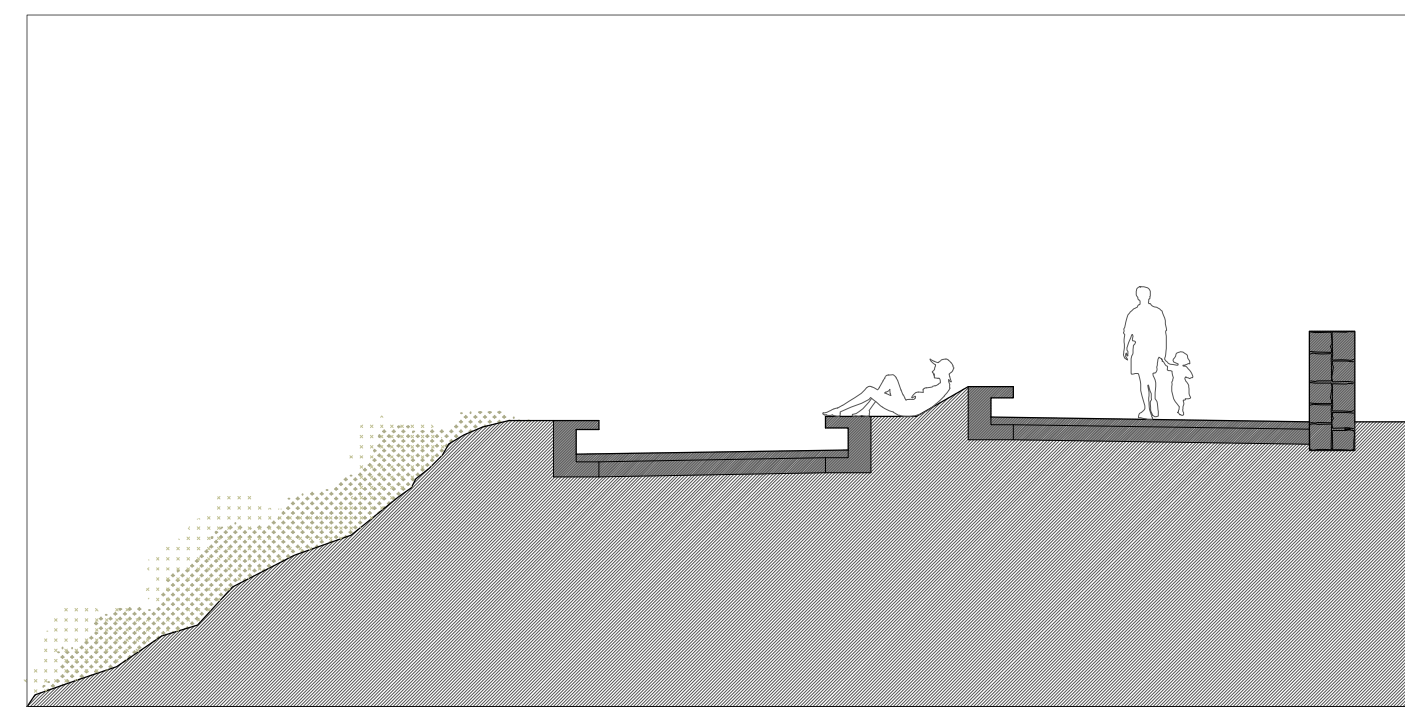

PERFIL TIPO 02 TRANSVERSAL

requerente:  
**Câmara Municipal de Ribeira Grande**  
 Largo Cons. Hintze Ribeiro  
 9500-509 Ribeira Grande

Unidade de Execução  
**ÁREA TURÍSTICA DO MORRO DE BAIXO**  
 Ribeira Grande - Açores  
**PERFIS TIPO**  
 Via pedonal/Espaço de permanência - faixa costeira

U017-09  
 2011/07

Rua Dr. Hugo Moreira nº58 . 9500-792 Ponta Delgada . tel: 296 654 296 . fax: 296 654 298 . m-arquitectos@mail.telepac.pt

ESCALA 1:100  
**08**

ESTE DOCUMENTO NÃO PODE SER UTILIZADO OU REPRODUZIDO, NO TODO OU EM PARTE SEM AUTORIZAÇÃO EXPRESSA DO AUTOR