


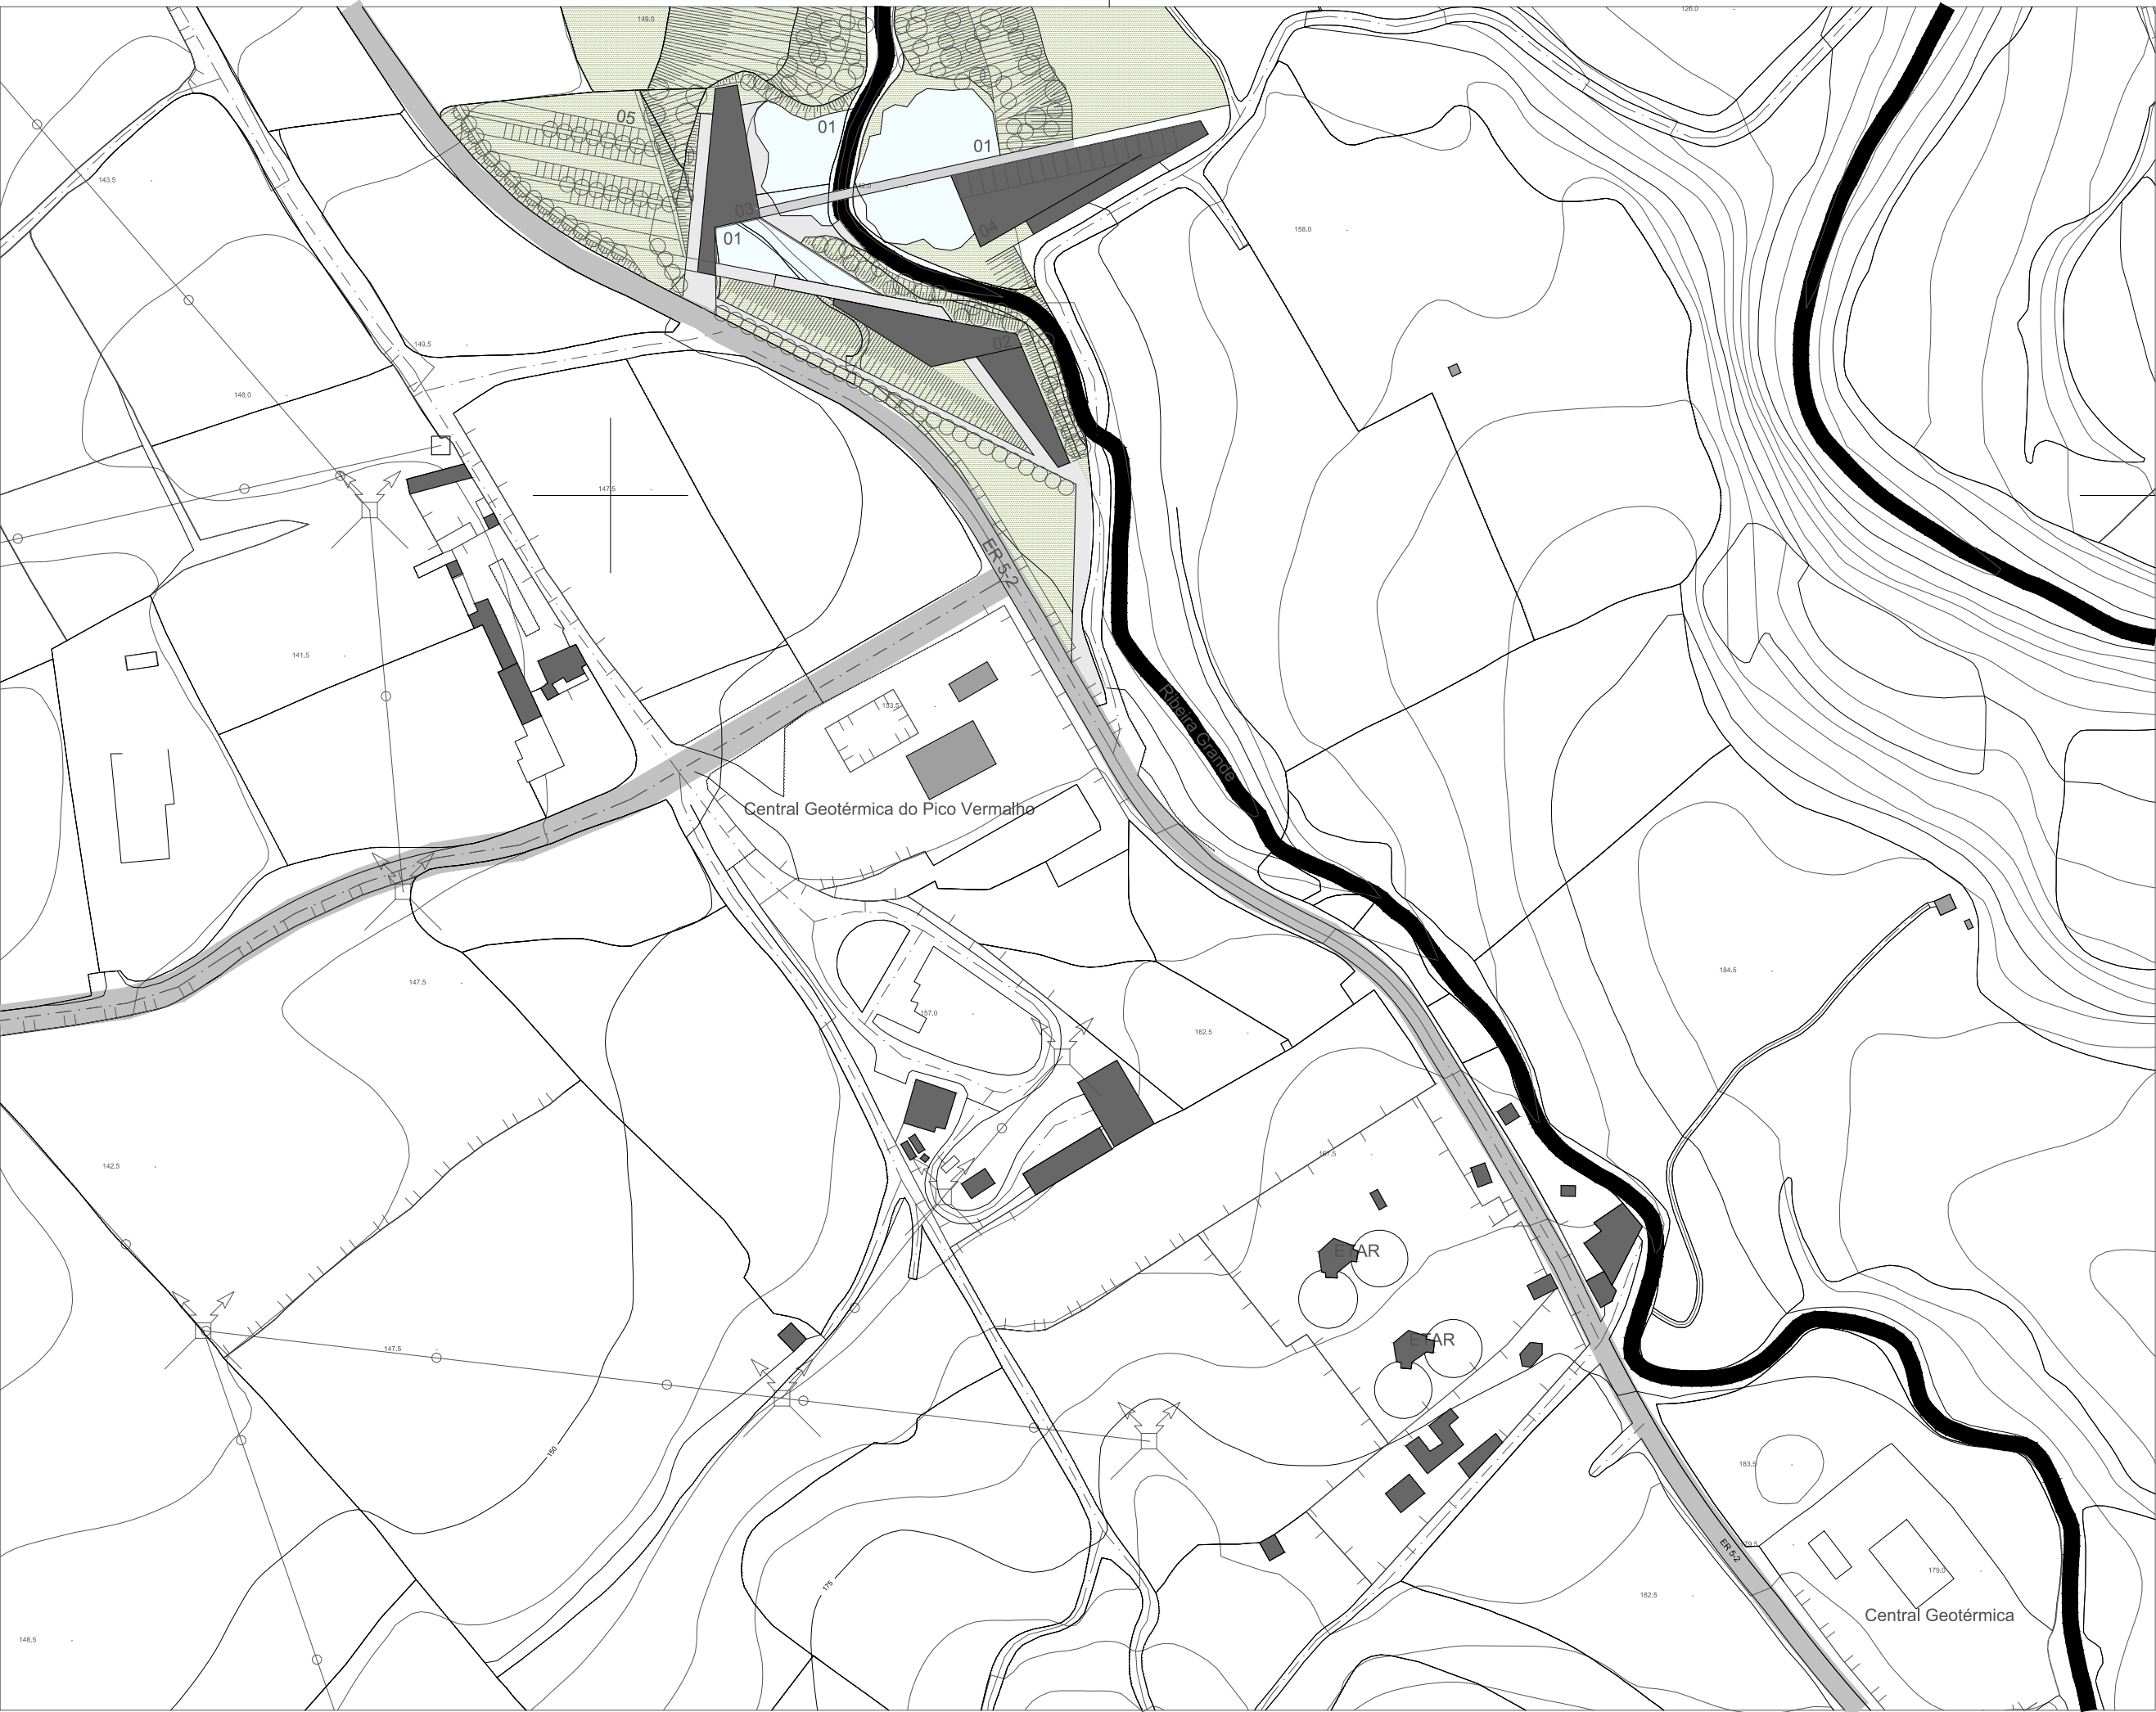

Planta de Enquadramento Geral

Complexo Geotermal . Equipamento Turístico
01. Piscinas Geotermiais
02. Edifício Principal . Recepção, Lounge e áreas de apoio ao público
03. Spa e Centro Wellness
04. Unidade Hoteleira
05. Estacionamento Automóvel

Complexo Geotermal . Equipamento Turístico

	ABC	custo/m2	custo
01. Piscinas Geotermiais			
Piscinas	2 900.00m2	400.00	1 160 000.00
áreas exteriores	1200.00m2	100.00	120 000.00
02. Edifício Principal . Recepção, Lounge e áreas de apoio ao público			
	900.00m2	850.00	765 000.00
03. Spa e Centro Wellness			
	700.00m2	950.00	665 000.00
04. Unidade Hoteleira			
30 unidades de alojamento (quartos)	2 100.00m2	900.00	1 890 000.00
Restaurante	600.00m2	1000.00	600 000.00
05. Estacionamento e circulação Automóvel			
130 lugares estacionamento	3 200.00m2	150.00	480 000.00
06. áreas verdes			
	6 000.00m2	50.00	300 000.00
		TOTAL	5 980 000.00

requerente:
Câmara Municipal de Ribeira Grande
Largo Cons. Hintze Ribeiro
Ribeira Grande

Análise Preliminar
PLANO ESTRATÉGICO DE MARKETING TURÍSTICO
Concelho de Ribeira Grande
São Miguel, Açores

PROPOSTA 01 . COMPLEXO GEOTERMAL
Planta de Enquadramento Geral



U005-14
2014/10
Rua Dr. Hugo Moreira nº58 . 9500-792 Ponta Delgada . tel: 296 654 296 . fax: 296 654 298 . m-arquitectos@mail.telepac.pt



ESCALA 1:2000

01

ESTE DOCUMENTO NÃO PODE SER UTILIZADO OU REPRODUZIDO, NO TODO OU EM PARTE SEM AUTORIZAÇÃO EXPRESSA DO AUTOR