


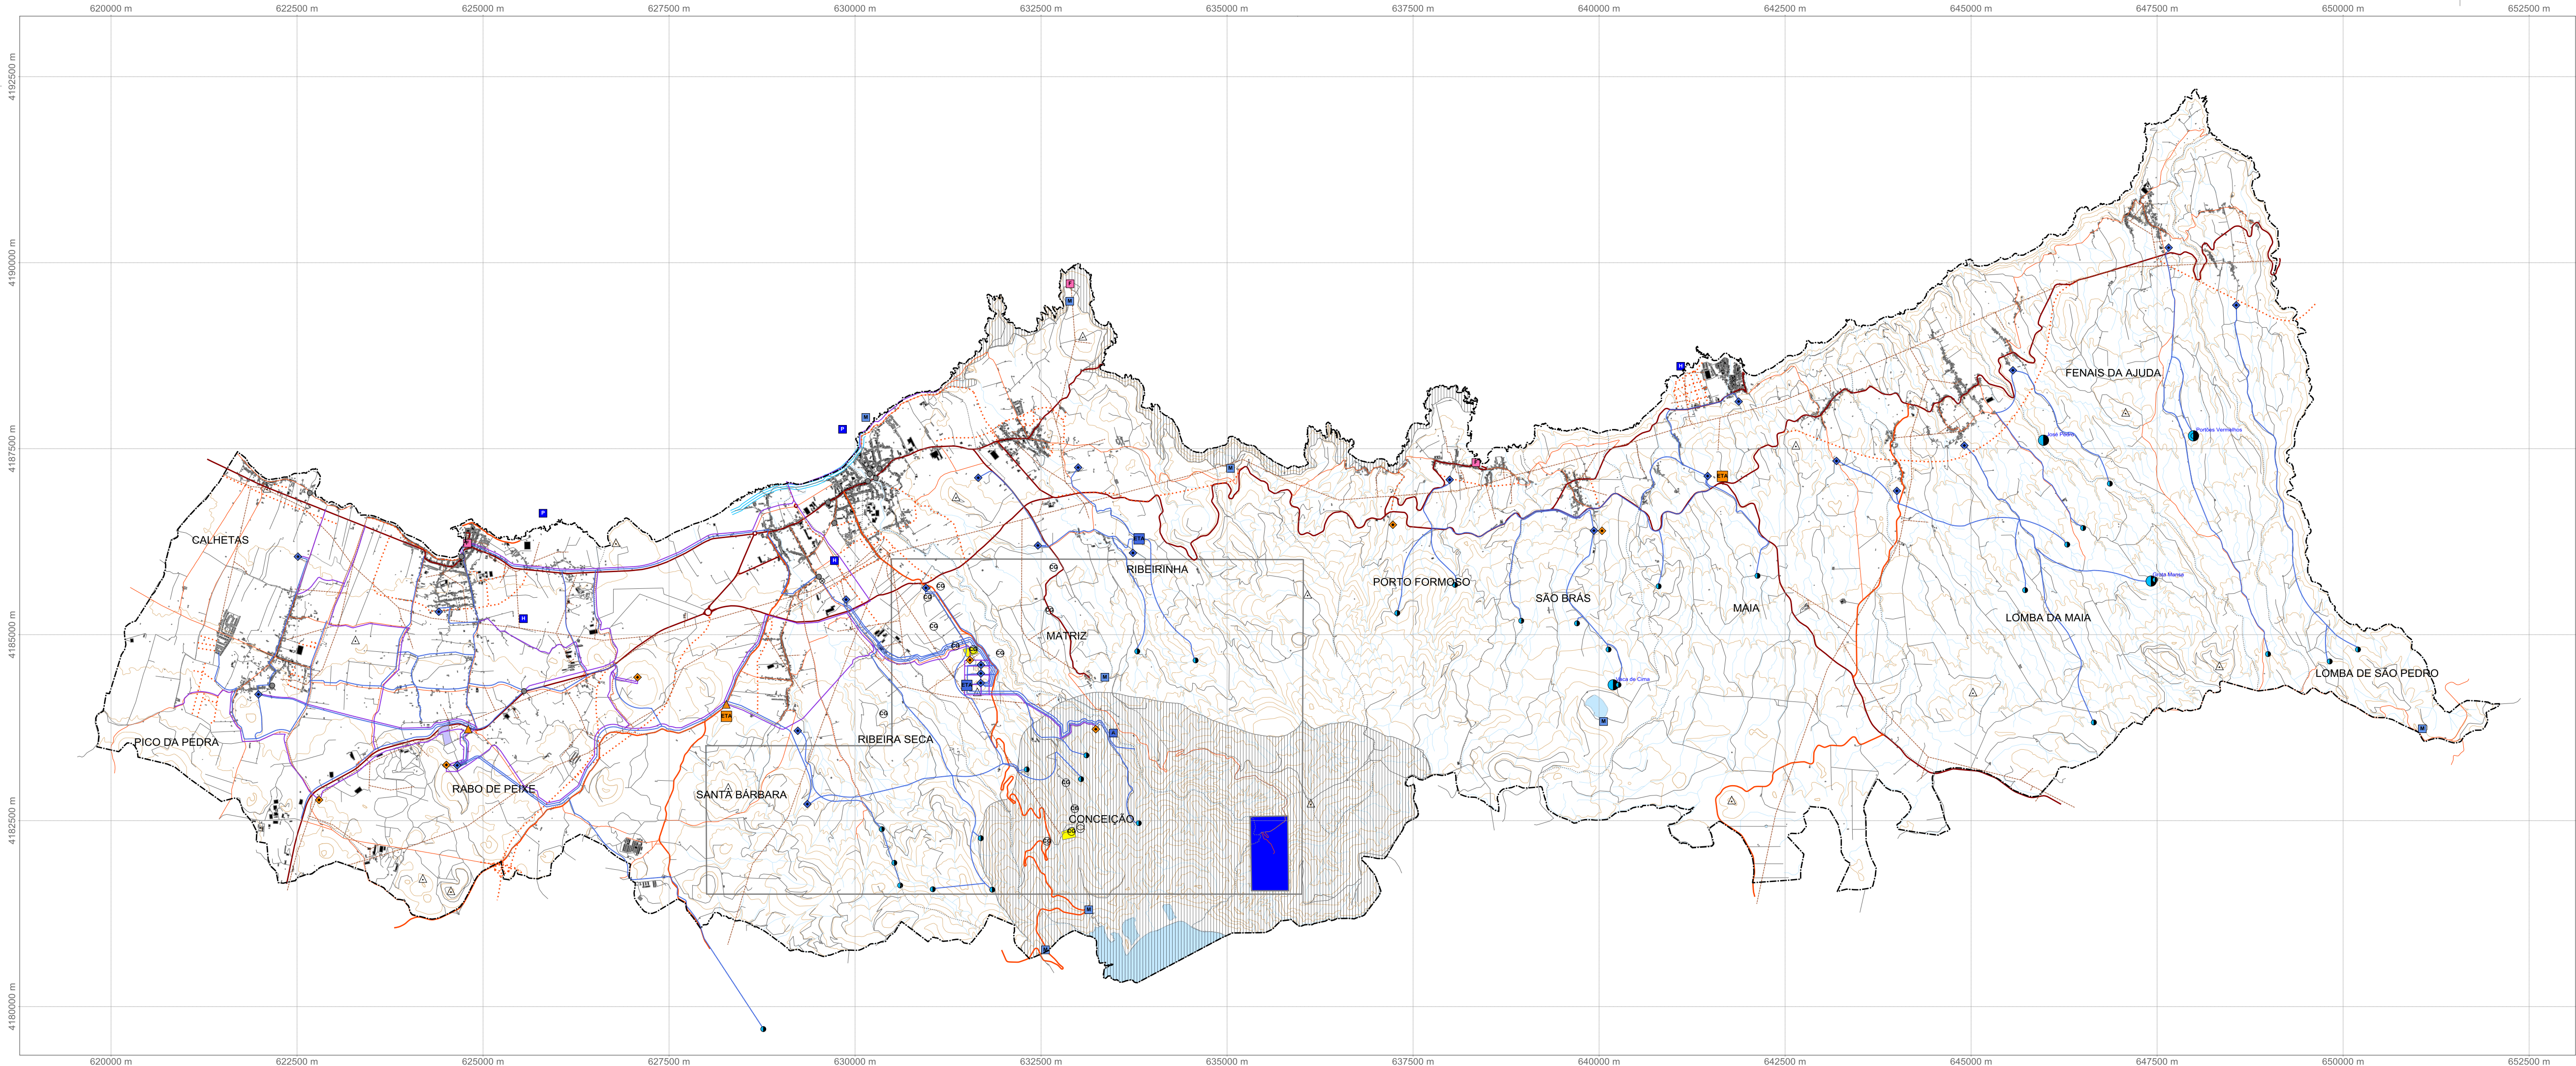

EXTRACTO DA PLANTA DE ORDENAMENTO DO
PLANO DIRECTOR MUNICIPAL DA RIBEIRA GRANDE

- ESPAÇOS CANAIS**
VIAS EXISTENTES E PROPOSTAS
- Estrada Regional 1º
 - Estrada Regional 2ª
 - Caminhos Municipais
 - Caminhos Rurais
 - Rede Viária Proposta
 - Passeio Atlântico
- CORREDORES ELÉCTRICOS**
Linhas de Média e Alta Tensão
- INFRA-ESTRUTURAS DE RESÍDUOS**
Aterro de Inertes
- INFRAESTRUTURAS DE SANEAMENTO BÁSICO**
EXISTENTES E PROPOSTAS
- Adutoras Existentes
 - Adutoras Propostas
 - Nascentes de Abastecimento Público
 - A - Açude do Salto do Cabrito
 - ETA - Estação de Tratamento de Água Existente
 - ETA - Estação de Tratamento de Água Proposta
 - Estação Elevatória de Água Proposta
 - Reservatório Existente
 - Reservatório Proposto
 - Estação de Tratamento de Águas Residuais Proposta
- OUTRAS PROPOSTAS**
- P - Piscina Proposta
 - H - Heliporto Proposto
- ELEMENTOS INFORMATIVOS**
- M - Miradouros
 - F - Faróis
 - Imóveis Classificados
 - Imóveis em Vias de Classificação
 - Biótopo CORINE
 - Biótopo da Ponta do Cintrão
 - Biótopo da Reserva Natural da Lagoa do Fogo
 - Perímetro de Protecção para Concessão da Água Mineral das Lombadas
 - Central Geotérmica
 - Zona de Concessão de Exploração de Recursos Geotérmicos
 - CG - Poços Geotérmicos
- CARTOGRAFIA BASE**
- Edifícios
 - Lagoas
 - Limite de Concelho
 - Limite de Freguesia
 - Altimetria
 - Cursos de Água
 - Vértices Geodésicos



Oficina Imobiliária Lda



**Relatório sobre o Estado do Ordenamento do Território
da Ribeira Grande**

Contém | **Extracto da Planta de Ordenamento - PDM Ribeira Grande**
Espaços Canais, Outras Propostas e Elementos Informativos